


PROSPETTO OVEST

SISTEMAZIONE DELLE PARETI ESTERNE E DEL PORTICATO
MEDIANTE OPERAZIONI PREPARATORIE, APPLICAZIONE
FONDO IMPREGNANTE PROTETTIVO IDROREPELLENTE E
TRATTAMENTO FINALE DI VERNICIATURA CON VERNICE
TRASPARENTE, TRASPIRANTE, SATINATA POLIURETANICA

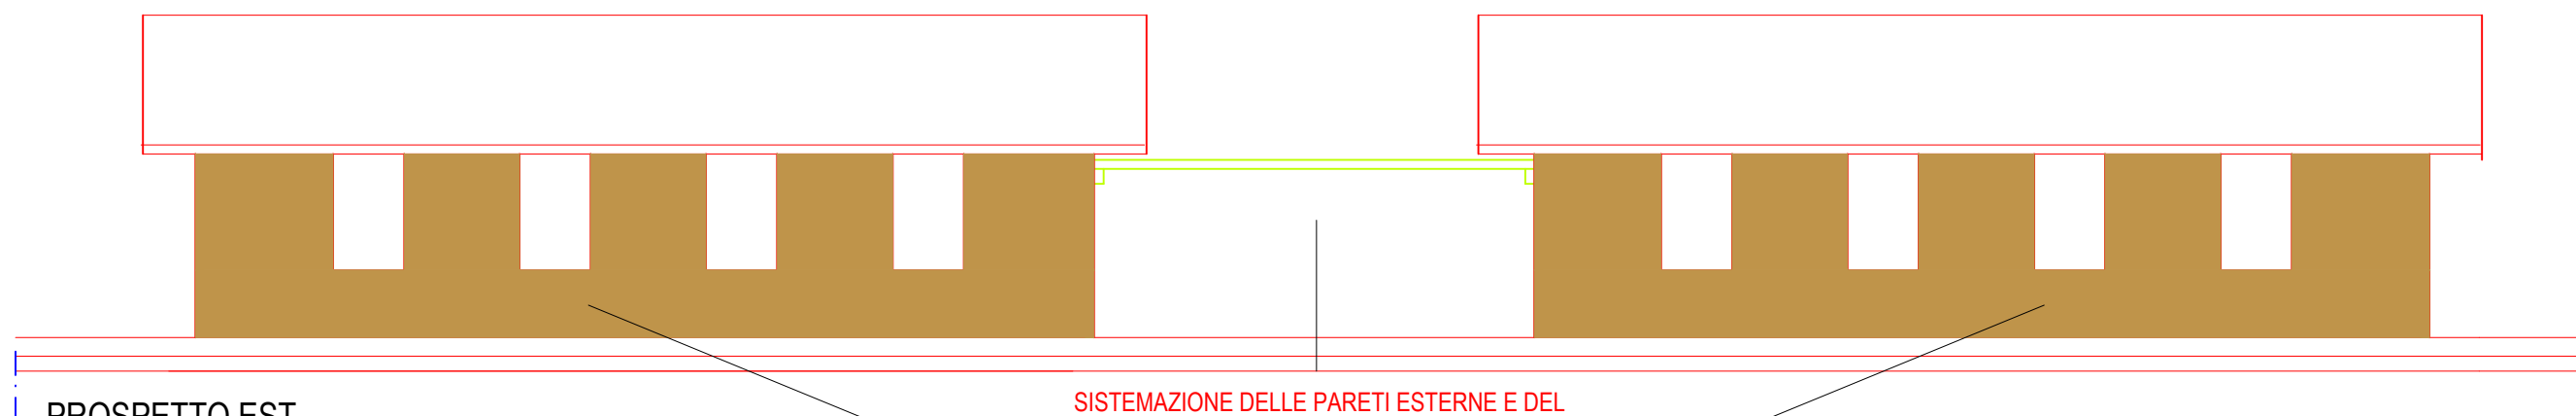

PROSPETTO EST

SISTEMAZIONE DELLE PARETI ESTERNE E DEL
PORTICATO MEDIANTE OPERAZIONI PREPARATORIE,
APPLICAZIONE FONDO IMPREGNANTE PROTETTIVO
IDROREPELLENTE E TRATTAMENTO FINALE DI
VERNICIATURA CON VERNICE TRASPARENTE,
TRASPIRANTE, SATINATA POLIURETANICA

 PROSPETTI E PARTI LIGNEE OGGETTO DI
INTERVENTO MANUTENTIVO

PROGETTO: SUPERFICI OGGETTO DI INTERVENTO
MANUTENTIVO
scala 1:100