


QUOTE TERRENO	196.084 196.064	195.205 195.203 195.202	195.225	195.154 195.148	194.798	194.342 194.339	193.790	193.176 193.171 193.147 193.139	193.011 193.004	192.692 192.687 192.665 192.653 192.633	192.017	192.390 192.384 192.334 192.312	194.935	198.347	201.212 201.208 202.258 202.351	202.350
DIST.PARZIALI TERRENO	4.614	0.878 2.837	6.289	0.937 5.763	5.007	5.974	10.004	0.388 3.680	1.626	0.701 0.887 0.847 1.451	5.220	1.451	2.739	1.803	1.004 0.961 0.701	994
PROG. TERRENO	-14.830 -14.730	10.116 10.004 -9.120	-6.289	0.000 0.351	6.314	11.321 11.343	17.318	27.922 27.871 26.906	31.746 31.850	33.575 34.720 36.047	37.496	42.746 43.027 44.172	47.217	49.020	50.823 51.358 52.061	54.055
QUOTE PROGETTO									191.500	193.500	191.500 194.500	197.800			202.256 202.256	
DIST.PARZIALI PROGETTO									2.000	2.980	1.950	4.980	6.720		1.460	
PROG. PROGETTO									32.390	34.390	37.370 38.020	43.900			50.610 52.060	

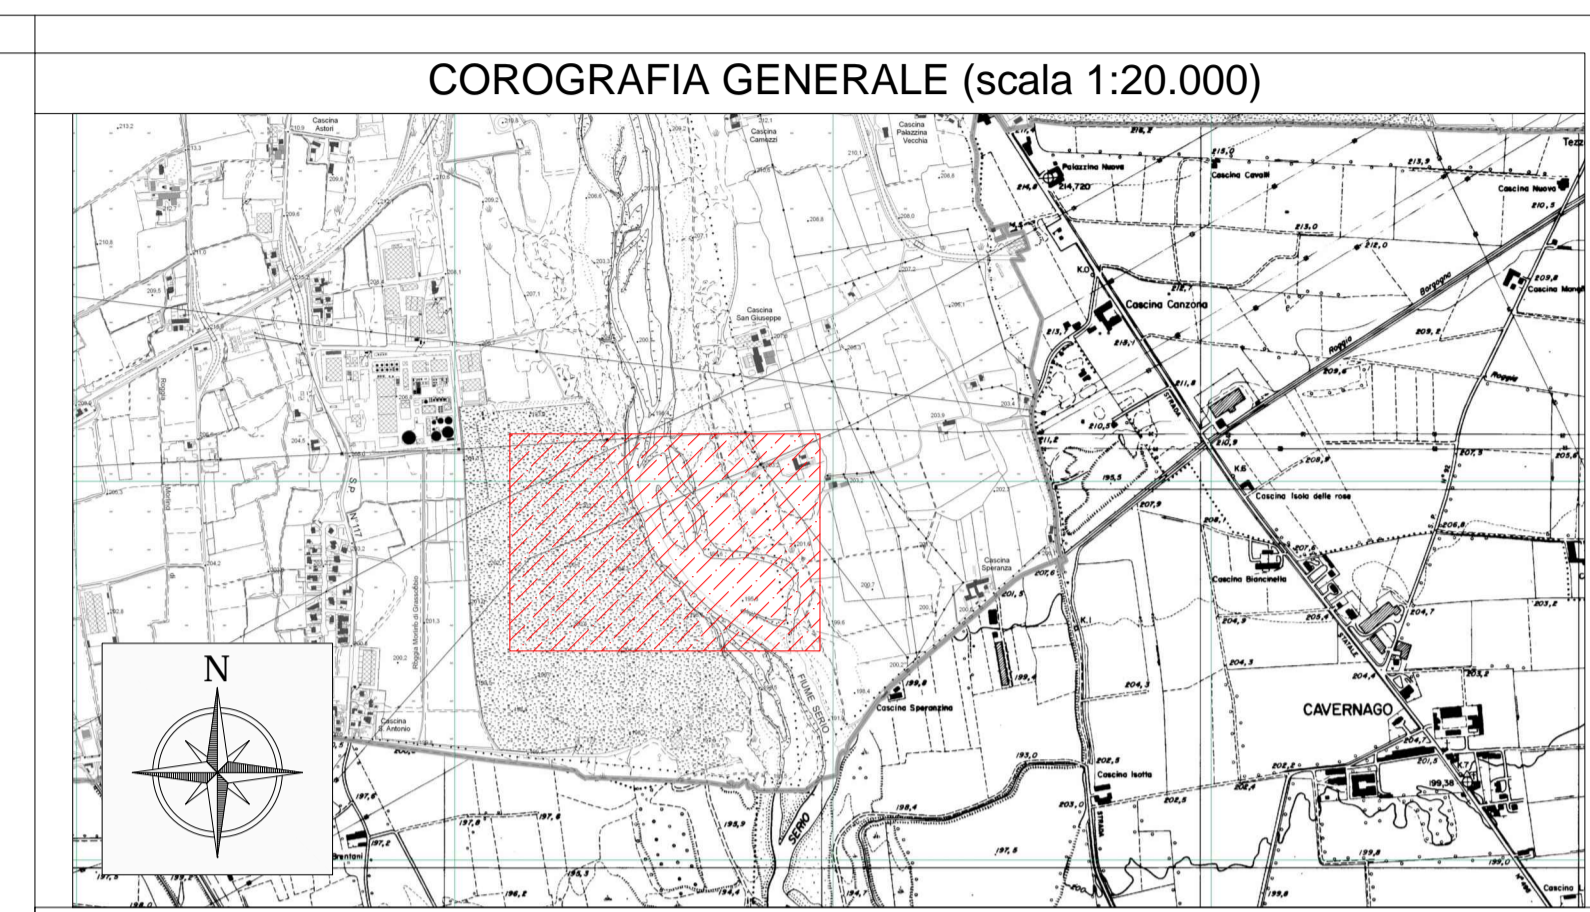

Parco Regionale del Serio
P.zza Rocca, 1, 24058 Romano di Lombardia (BG)

Sistemazione spondale e riqualificazione ambientale delle
aree perfluviali nei Comuni di Martinengo e Grassobbio (BG)

PROGETTO DEFINITIVO

INTERVENTO N. 02 - GRASSOBBIO (BG) SEZIONI TIPO E PARTICOLARI	CODICE: TAV. 05.3
PROGETTISTI: Ing. Paolo CERCHIA Ing. Andrea ZIN	
RESPONSABILE DEL PROCEDIMENTO: Arch. Laura COMANDULLI	SCALA: Indicata
EOS INGENGERIA EOS - INGENGERIA Sede legale: Via Panicalia, 7/B - 46040 Rodigo (MN) Sede operativa: Via Tione, 3 - 37029 Villafranca di Verona (VR) mail: eos.ingegneria@gmail.com PEC: eos.ingegneria@pec.it	DATA: Marzo 2019